


Tuuletusputken halkaisijat erilaisille putkipituuksille.

- 3 m – DN 20
- 5 m – DN 25
- yli 5 m – DN 40

VM-TO-304-L02

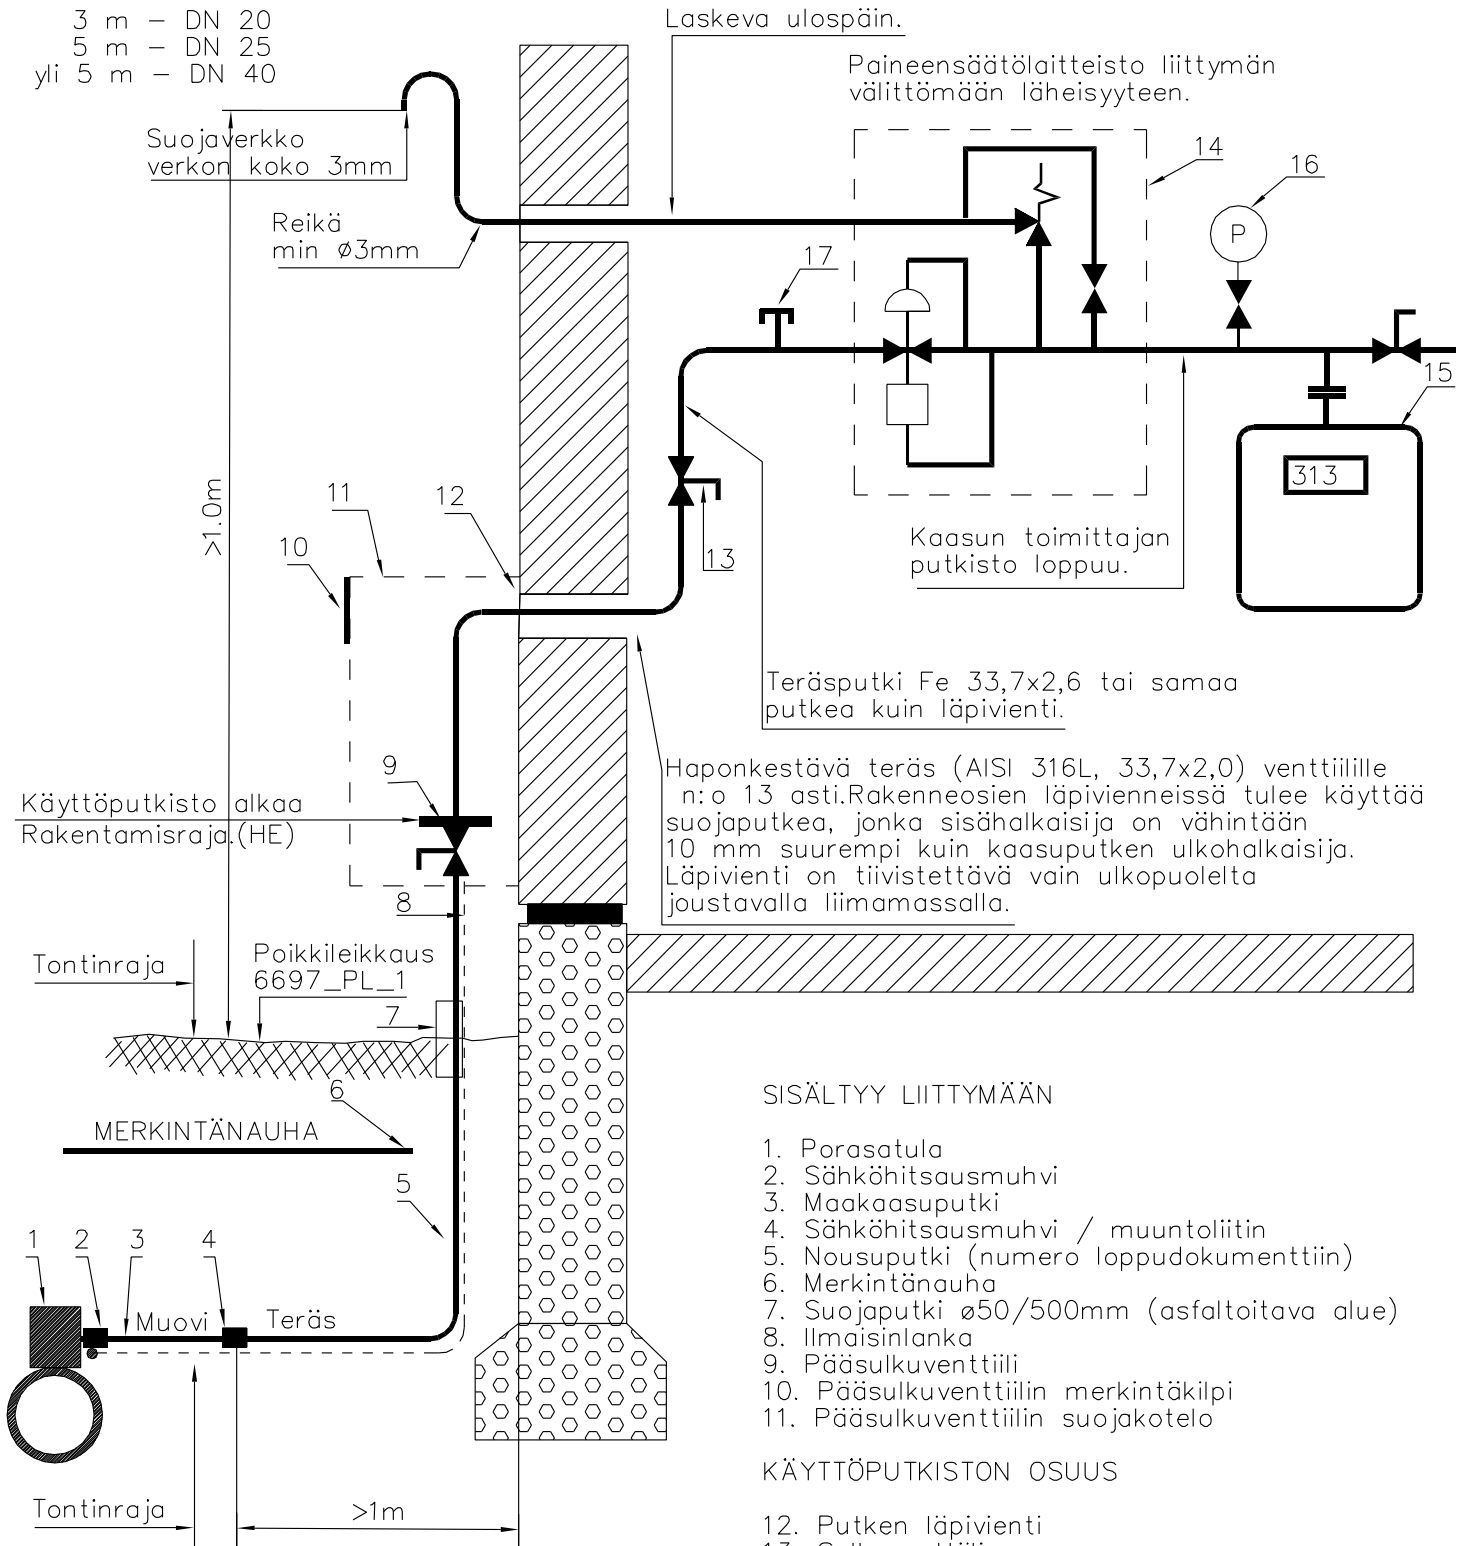

SISÄLTYY LIITTYMÄÄN

1. Porasatula
2. Sähköhitsausmuhvi
3. Maakaasuputki
4. Sähköhitsausmuhvi / muuntoliitin
5. Nousuputki (numero loppudokumenttiin)
6. Merkintänauha
7. Suojaputki  $\varnothing 50/500\text{mm}$  (asfaltoitava alue)
8. Ilmaisnanka
9. Pääsulkuventtiili
10. Pääsulkuventtiilin merkintäkilpi
11. Pääsulkuventtiilin suojakotelo

KÄYTTÖPUTKISTON OSUUS

12. Putken läpivienti
13. Sulkuventtiili
14. Paineensäädin (HE)
15. Kaasumäärämittari (HE)
16. Painonappiventtiili + painemittari 0–100mbar.
17. 1/2" Nippa + sulikutulppa

HE = Noudetaan Haminan Energian varastosta.

Nimitys: <b>MAAKAASULIITTYMÄ LIITTYMÄN RAKENNE LIITTYMÄTYYPIT 3 - 5</b>	Työ n:o <b>6697</b>	File tun: <b>6697_RA_3-5 LIITTYMÄ</b>	Rev.	Suhde
	Piirustus n:o <b>6697_RA_3-5</b>		<b>B</b>	<b>X</b> Arkki <b>A4</b>



Reutinkatu 12  
49400 HAMINA  
Puh. (05) 460 10 600  
Fak. (05) 460 10 601

Suunn. 7.6.2004 / MKo	A rev: 3.12.2007 / MKo teksti päivitys
Piirt. 7.6.2004 / MKo	B rev: 8.5.2009 / JHe Puh nro:t päivitetty, lisätty kohta 17.
Tark. 7.6.2004 / TKo	C rev:
Hyv. 8.5.2009 / TKo	D rev: